

**VERFAHRENSVERMERKE**

1. Auftragsbescheid  
Die Aufstellung des Bebauungsplanes wurde an ..... von Gemeinderat beschlossen und an ..... öffentlich beantragt.

2. Billigungsbescheid  
Der Gemeinderat hat den Entwurf des Bebauungsplans und der örtlichen Bauvorschriften in der Fassung vom 03.03.2015 an ..... genehmigt.

3. Bürgerbegehren  
Die Bürgerbegehren erfolgte in der Zeit von ..... bis ..... durch Offenlegung und Erörterung bei der Gemeindeverwaltung.

4. Öffentliche Auslegung  
Die Auslegung wurde an ..... öffentlich bekannt gemacht. Der Entwurf des Bebauungsplans und der örtlichen Bauvorschriften in der Fassung vom 03.03.2015 lag an einer Auslegung für die Zeit von ..... bis ..... öffentlich aus.

5. Satzungsbescheid  
Der Gemeinderat hat die örtlichen Bauvorschriften in der Fassung von ..... durch den Gemeinderat am ..... als Satzung beschlossen.

6. Ausfertigung  
Es wird bestätigt, dass dieser Lageplan als Bestandteil der Satzung des Bebauungsplans und der örtlichen Bauvorschriften von Gemeinderat beschlossen wurde und dass das für die Aufstellung von Bebauungsplänen vorgeschriebene Verfahren beachtet wurde.

Zustellort:  
Dornettingen, den .....

(Müller)  
Bürgermeister

Mit der öffentlichen Bekanntmachung im Anhang ist von ..... wurde der Bebauungsplan rechtsverbindlich.

Dornettingen, den .....

Bürgermeister

**BEBAUUNGSPLAN**

**„BRUCK“**

**1. Änderung**

Planungsrechtliche Festsetzungen und örtliche Bauvorschriften

Gefertigt: 15.03.2015

**Vermessungsbüro UTTENWEILER**  
Planungsrechtliche Festsetzungen  
Dipl.-Ing. (FH) Kai Uttenweiler  
Dipl.-Ing. (FH) Arnd Uttenweiler  
Gemeinschaftliche Vermessungsingenieurpraxis

TELEFON: 01427/7504  
TELEFAX: 01427/8122  
Mehrenstrasse 38, 72358 Dornettingen

MASSSTAB 1:500

**Zeichenerklärung**


Algemeines Wohngebiet  
Zahl der Vollgeschosse, Höchstgrenze  
Grundflächenzahl  
Geschossflächenzahl, Dachzahl im Kreis  
max. Gebäudehöhe 1 über Erdgeschossfestbodenhöhe (EFH)  
max. Gebäudehöhe 2 über Erdgeschossfestbodenhöhe (EFH)  
offene Bauweise  
Dachneigung  
Dachform  
Baugrenze  
Stellung der baualien Anlagen  
Fahrbahn  
Gelände  
Versorgungsleitungen  
max. Stromleitung 20 KV-Friedlung  
unterirdische Stromleitung 20 KV-Kabel  
ggw. unterirdische Stromleitung 20 KV-Kabel  
Grünfläche als Bestandteil von Verkehrsanlagen  
Örtliche Grünfläche  
Kleiner Spielplatz  
Wasserröhren  
Mehrfach- und Schutz zur Pflege und zur Entwicklung von Natur und Landschaft  
Pflanzgebietsfläche  
Pflanzgebiet für Einzelbäume  
Lehngrenze (siehe Textteil)  
Ausgleichsflächen und Ausgleichmaßnahmen  
Grenze des räumlichen Geltungsbereiches des Bebauungsplanes  
Abgrenzung unterschiedlicher Festsetzungen bestehende Haupt- und Nebengebäude  
Vordächer  
Aufzuhebende Festsetzungen  
Füllschema Nutzungsschablonen

Ar für Flächen  
Grund-  
flächenzahl  
Baumasse  
Dachneigung

Rechtsgrundlagen:  
- Abgrenzung des Geltungsbereiches des Bebauungsplanes  
- Bauvorschriften des Bebauungsplanes  
- Landesplanungssatzung des Landes Baden-Württemberg  
- Bauvorschriften des Landes Baden-Württemberg  
- Bauvorschriften des Landes Baden-Württemberg  
- Bauvorschriften des Landes Baden-Württemberg

HINWEISE:  
Satzungsbeschluss vom  
Rechtsberatung

(§ 4 BauNVO)  
(§ 20 BauNVO)  
(§ 19 BauNVO)  
(§ 20 BauNVO)  
(§ 18 BauNVO u. § 9 (2) BauGB)  
(§ 18 BauNVO u. § 9 (2) BauGB)  
(§ 22 (2) BauNVO)  
(§ 74, (1) LBO)  
(§ 23 BauNVO)  
(§ 9 (1) 2 BauGB)  
(§ 9 (1) 1 BauGB)  
(§ 9 (1) 3 BauGB)  
(§ 9 (1) 3 BauGB)  
(§ 9 (1) 3 BauGB)  
(§ 9 (1) 3 BauGB)  
(§ 9 (1) 11 BauGB)  
(§ 9 (1) 15 BauGB)  
(§ 9 (1) 5 BauGB)  
(§ 9 (1) 16 BauGB)  
(§ 9 (1) 20 BauGB)  
(§ 9 (1) 25a BauGB)  
(§ 9 (1) 25a BauGB)  
(§ 9 (1) 21 BauGB)  
(§ 9 (1a) BauGB)  
(§ 9 (7) BauGB)  
(§ 9 (4) BauGB)

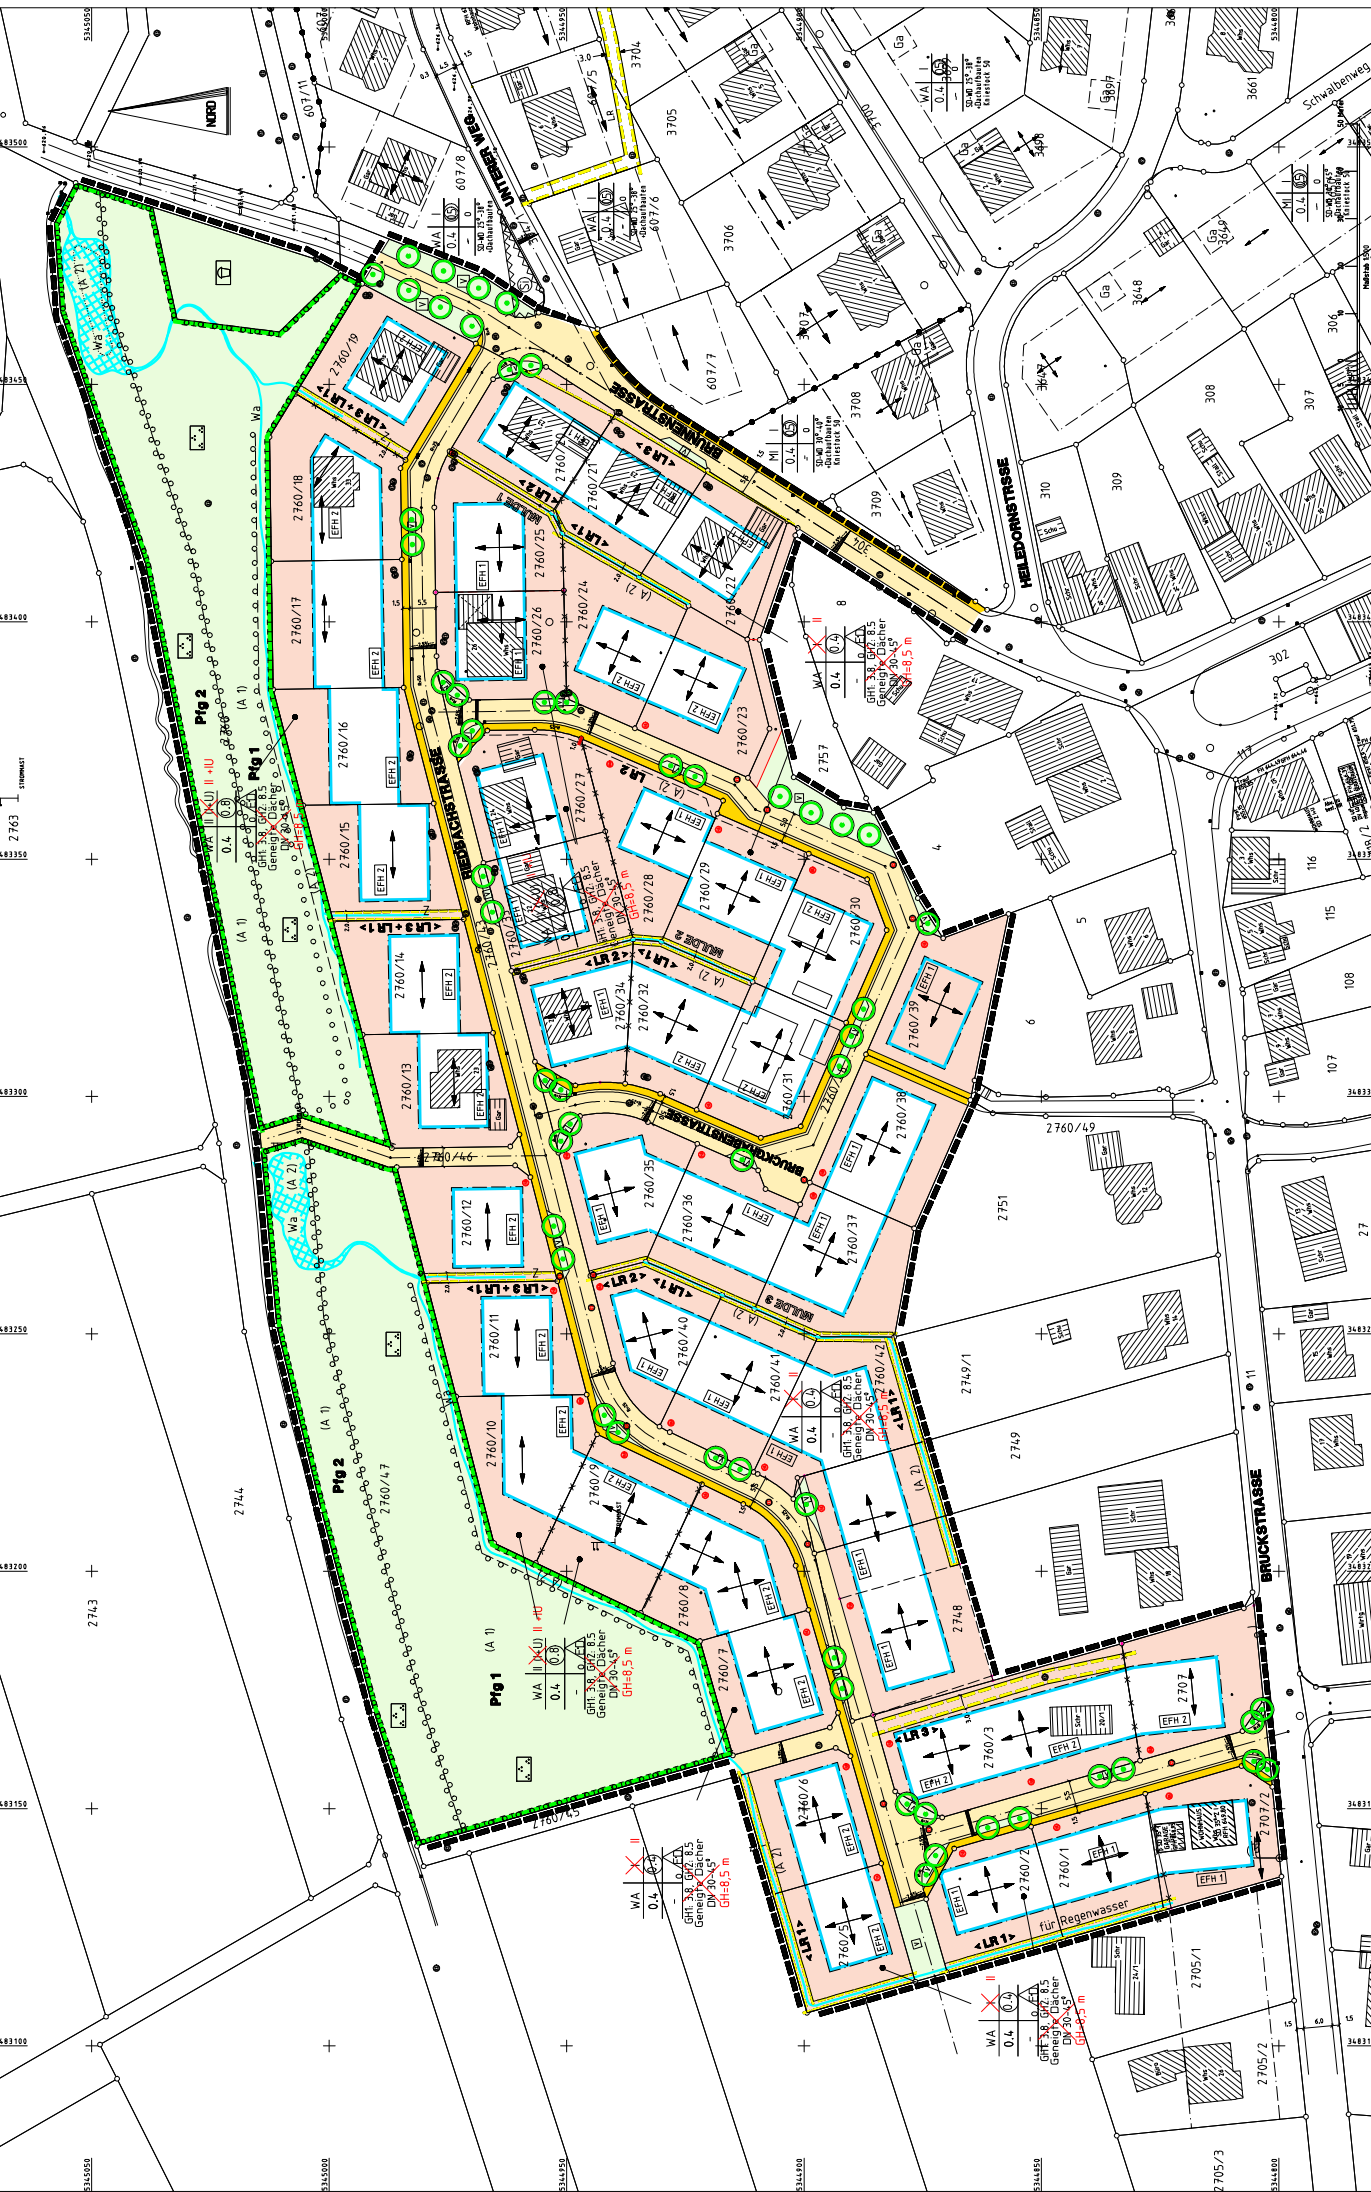

7744  
7743  
5